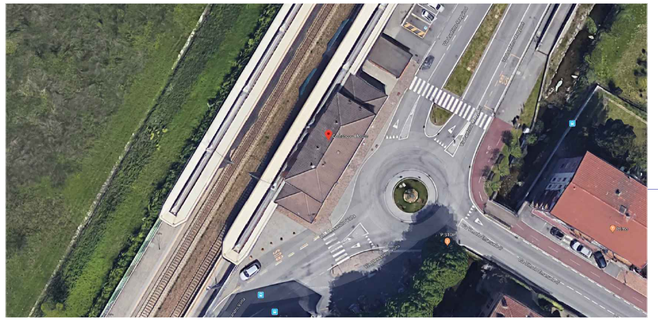

Stazione F.S. Cernusco L.ne - Merate
foto aerea

banchina binario treno

esempi di banco servizio esterno
direttamente alla banchina treno

esempi di location
concetto di multifunzionalità

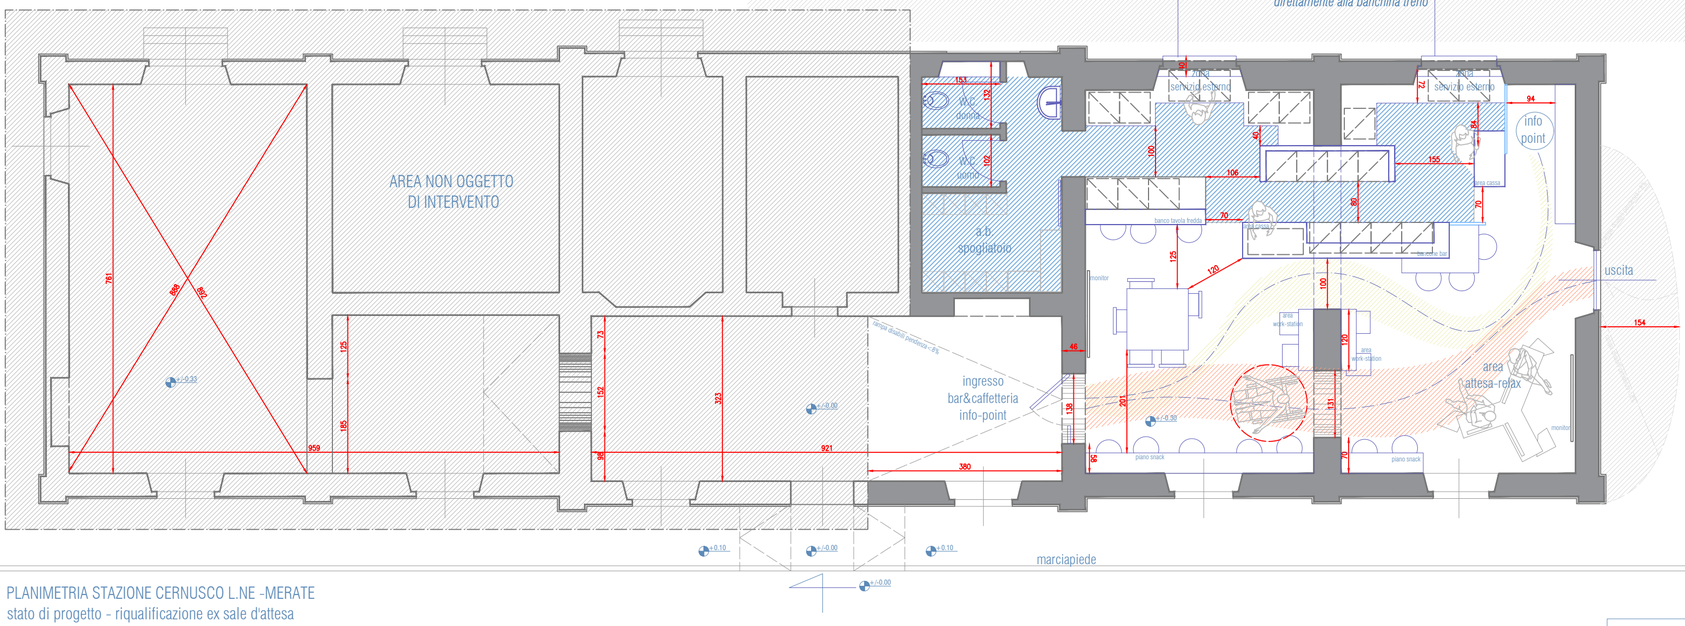

PLANIMETRIA STAZIONE CERNUSCO L.NE -MERATE
stato di progetto - riqualificazione ex sale d'attesa

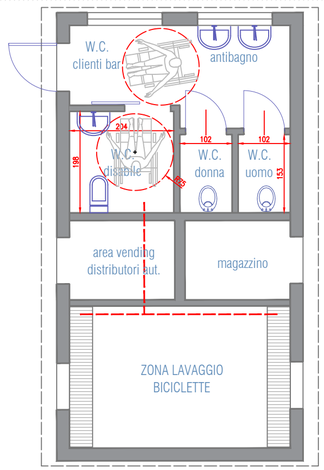

BLOCCO WC - SOLUZIONE "A"
USO PUBBLICO CLIENTI
BAR/CAFFETTERIA/INFO-POINT

committente:
PASO LAVORO - Soc. Cooperativa Sociale
Cascina Maria - Paderno d'Adda (LC)

località:
Piazza Mazzini - Cernusco L.ne (LC)

lavoro:
RIQUALIFICAZIONE FUNZIONALE EX SALE D'ATTESA
STAZIONE F.S. CERNUSCO L.NE - MERATE
Nuovi locali bar-caffetteria & info-point aree del Parco
punto noleggio biciclette

data: luglio 2019 | aggiornamenti: | scala: 1:100 | tav.: 02

COMUNE DI CERNUSCO L.NE
PROVINCIA DI LECCO

oggetto:
PLANIMETRIA GENERALE - stato di progetto
progetto nuovi spazi e servizi annessi

stefania de liso ARCHITETTO
studio di progettazione & design
studio: via roma, 31 - 23807 merate (lc) p.iva 03396450961
email_delisoarchitetto@gmail.com_t. +39 039.97.10.746 m. +39 393. 98.74.133

architetto stefania de liso. tutti i diritti sono riservati. progetto tutelato dalle leggi sui diritti d'autore n. 663 del 22.04.1942 e n. 1482 del 14.12.1942. si proibisce ogni tipo di riproduzione anche parziale.