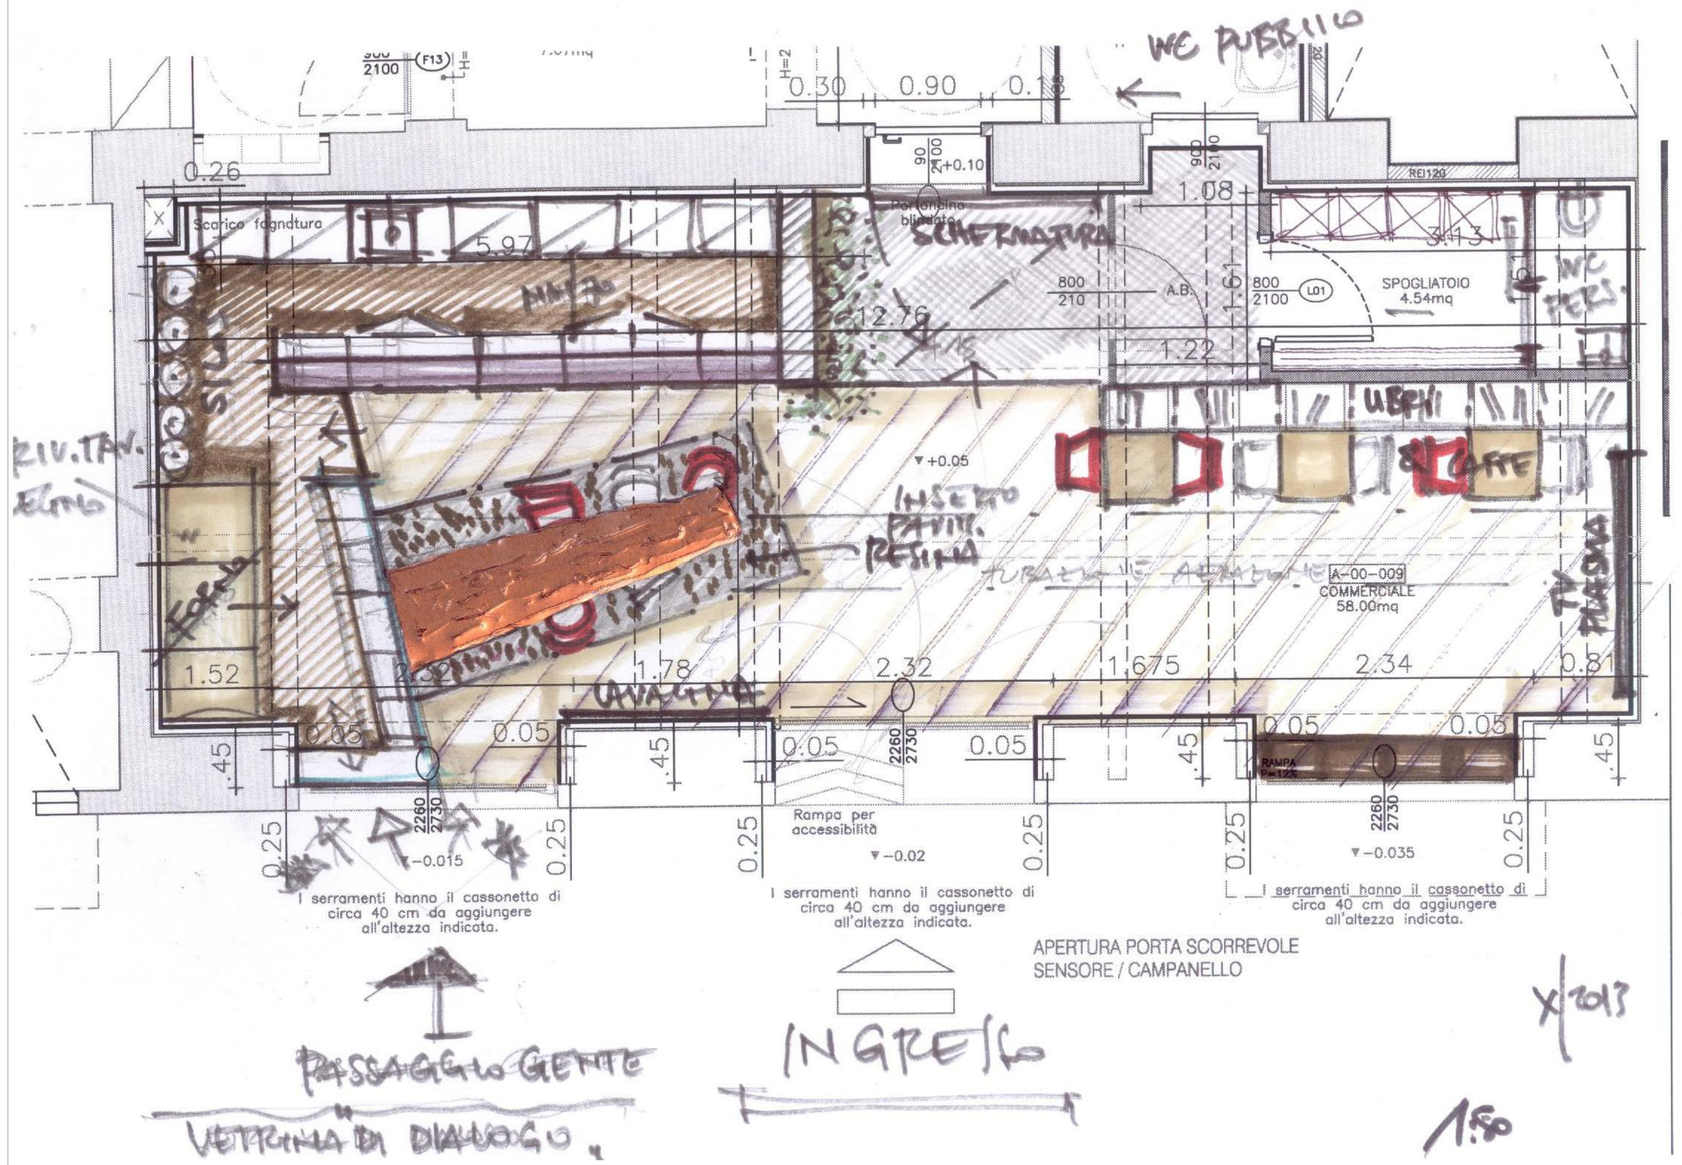
WC PUBBLICO
SCHERMATURA
SPOGLIATOIO
4.54mq
LIBRI
CAFFE
INSERTO PAVIM. RESINA
A-00-009
COMMERCIALE
58.00mq
Scarico fognatura
Rampa per accessibilità
I serramenti hanno il cassonetto di circa 40 cm da aggiungere all'altezza indicata.
APERTURA PORTA SCORREVOLE
SENSORE / CAMPANELLO
PASSAGGIO GENTE
INGRESSO
1:50

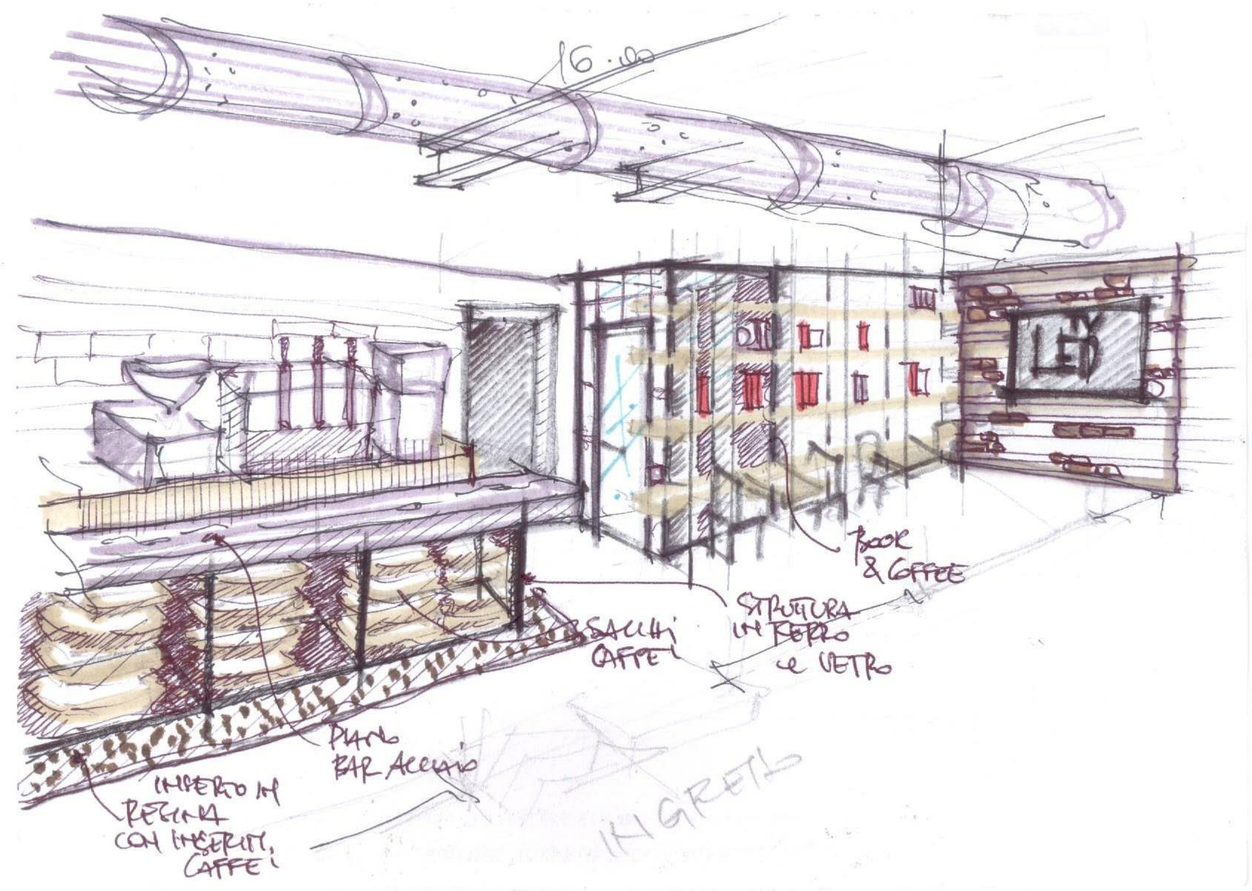
BOOK & COFFEE
STRUTTURA IN FERRO e VETRO
SACCHI CAFFE
PIANO BAR ACCIAIO
INSERTO IN RESINA CON INSERTI CAFFE
INGRESSO