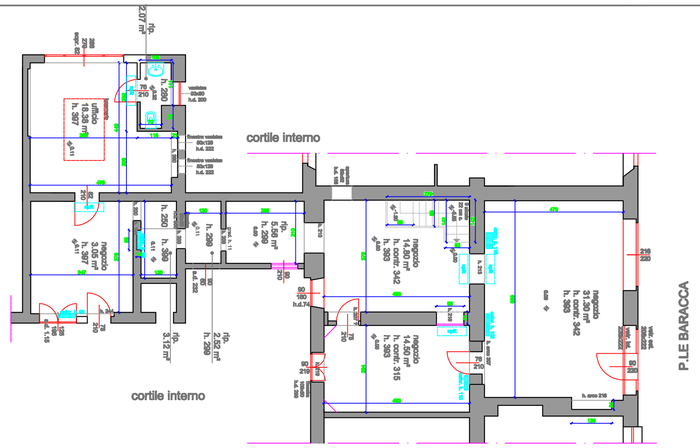

STATO DI FATTO - scala 1:100

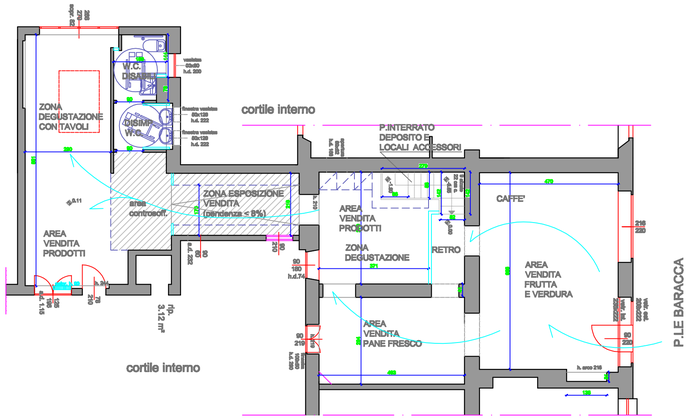

STATO DI PROGETTO - scala 1:100

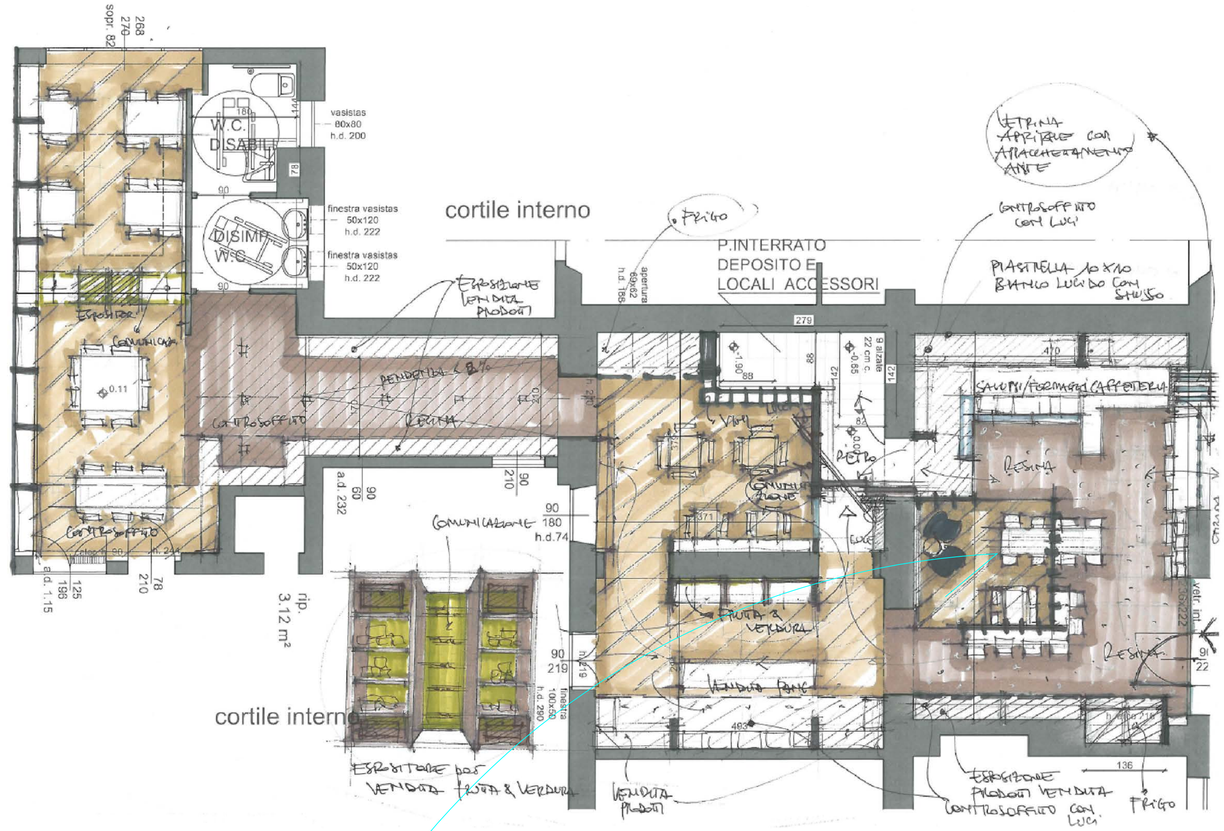

STUDIO LAY-OUT NEGOZIO CON PRINCIPALI FUNZIONI E PERCORSI (2° SOLUZIONE) - scala 1:50

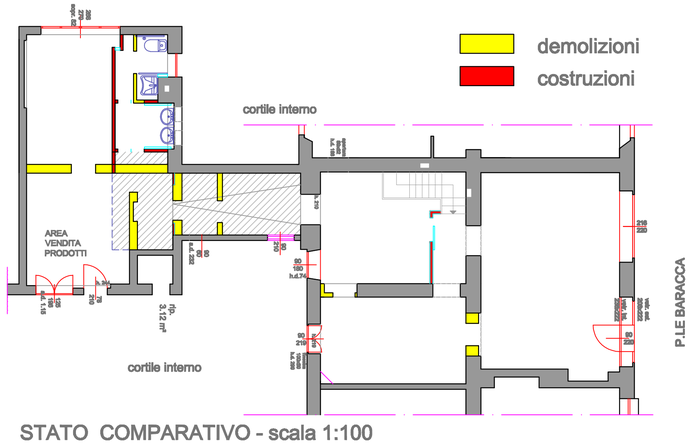

STATO COMPARATIVO - scala 1:100

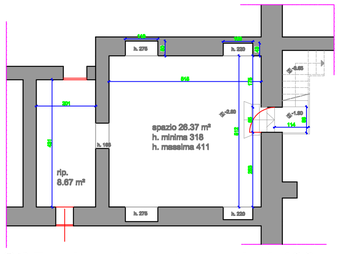

SDF - piano interrato - scala 1:100

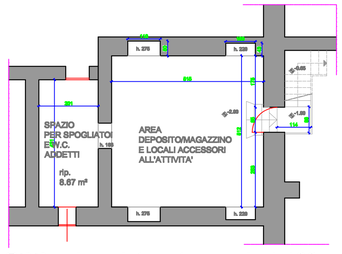

SDP - piano interrato - scala 1:100

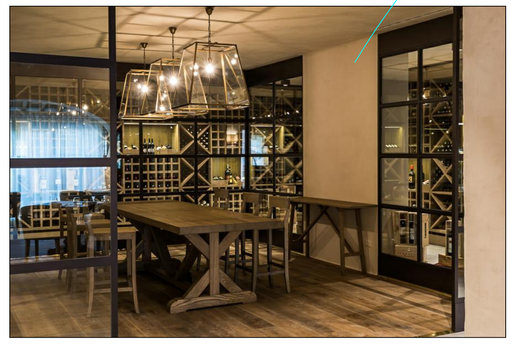

Esempio di area dedicata risolto con pareti in ferro e vetro e pavimentazione in listoni di legno

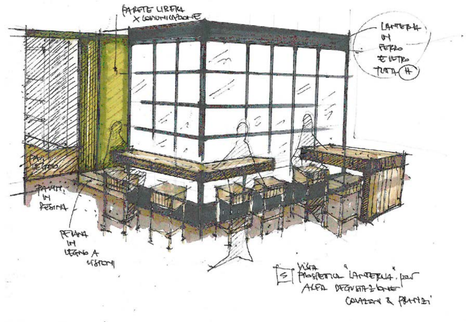

Bozza veduta prospettica area "Lanterna" per sedute per colazioni e pausa pranzi

Bozza veduta prospettica area "Enoteca" per pranzi di lavoro veloci

Esempio di vetrina "passante" per vendita diretta al pubblico di passaggio

lavoro:
CILA PER MANUTENZIONE STRAORDINARIA NEGOZIO

oggetto:
STUDIO LAY-OUT, FUNZIONI PRINCIPALI E PERCORSI
STUDIO LAY-OUT, FUNZIONI PRINCIPALI E PERCORSI

committente:
CHICO MENDES soc. coop.

località:
MILANO - P.LE BARACCA, 6

scala: 1:100 - 1:50

data: 05 04 2016

aggiornamenti: AGG.TO DEL 11 04 2016

tav.: 01

deliso stefania
ARCHITETTURE
via roma, 31 - 23807 merate (lc) - p.iva 03396450961 mail: delisoarchitetto@gmail.com t. +39 039 9710746 m. +39 393 9874133