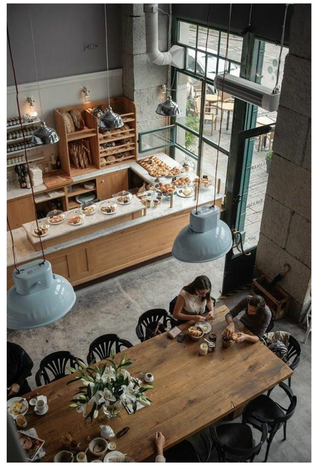

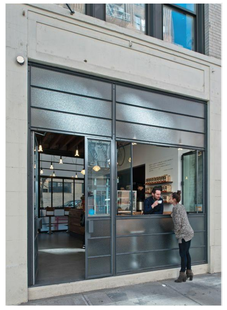

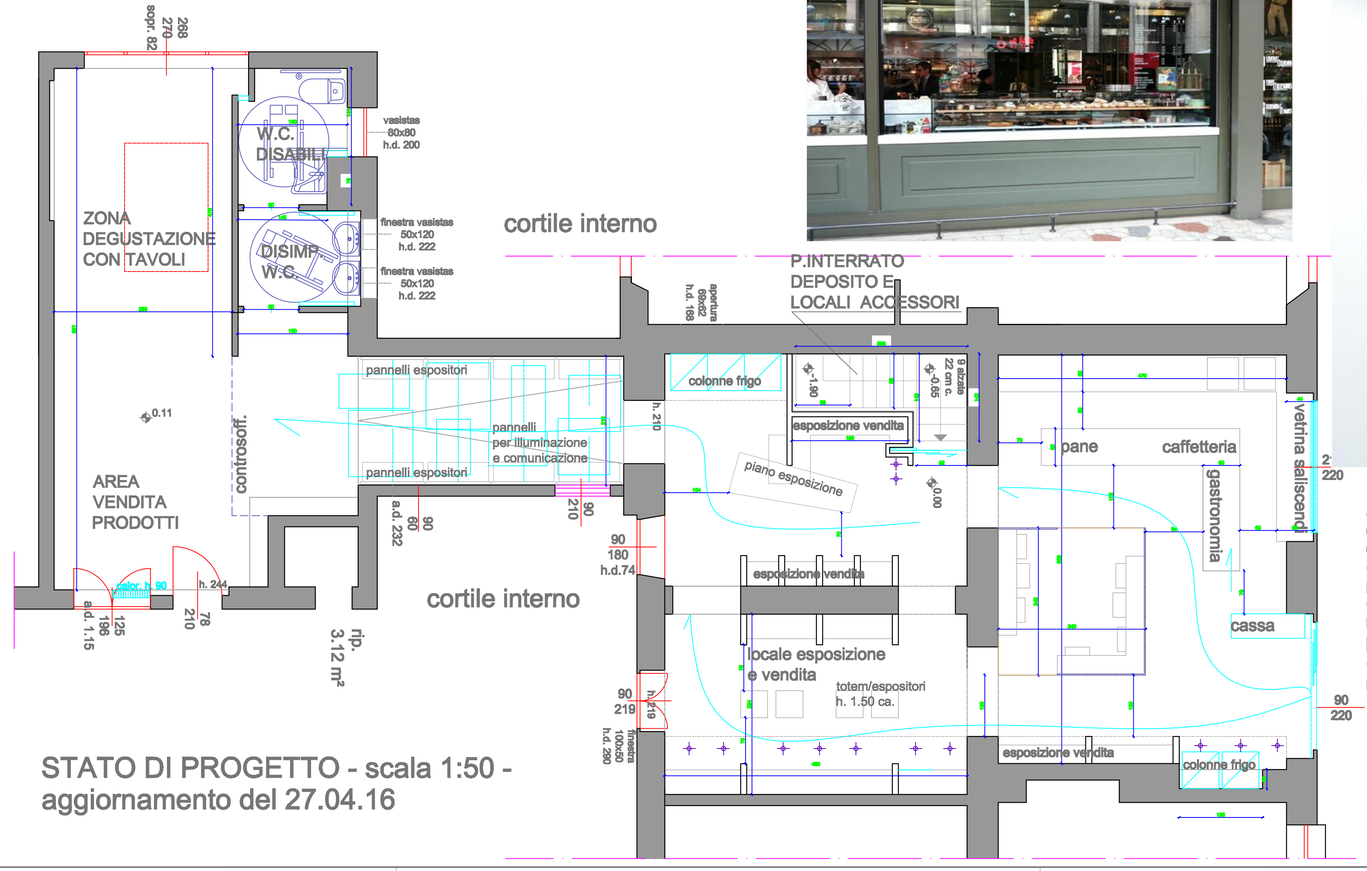

STATO DI PROGETTO - scala 1:50 -
aggiornamento del 27.04.16