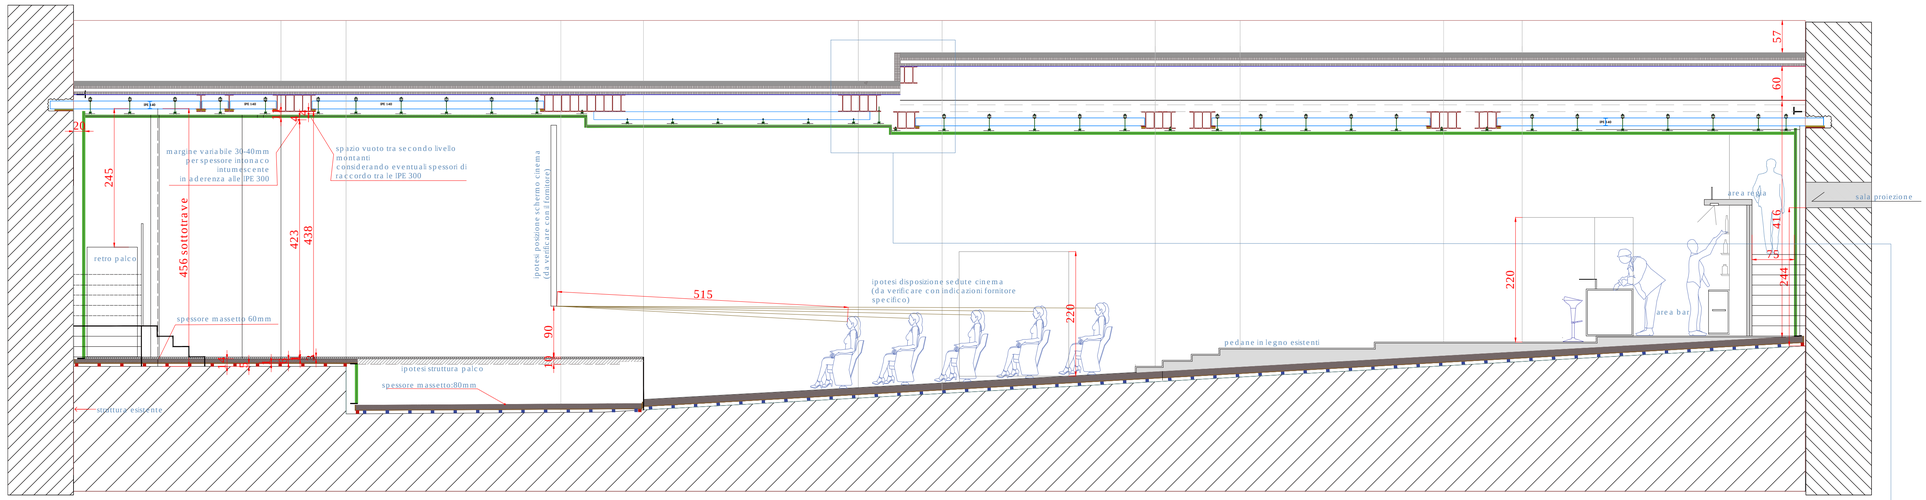

SEZIONE LONGITUDINALE A-A'

scala 1:50

- 2x comp fenolico 12mm
- cemento
- Sylomer SR850 50x50x50
- Sylomer SR220 striscia sez 50x50
- Sylomer 50x50x50
- EPDM
- lana di roccia d100kg/mc
- lana di roccia d50kg/mc
- gomma vulcanizzata
- cartongesso
- gessofibra
- controsoffitto rinforzi

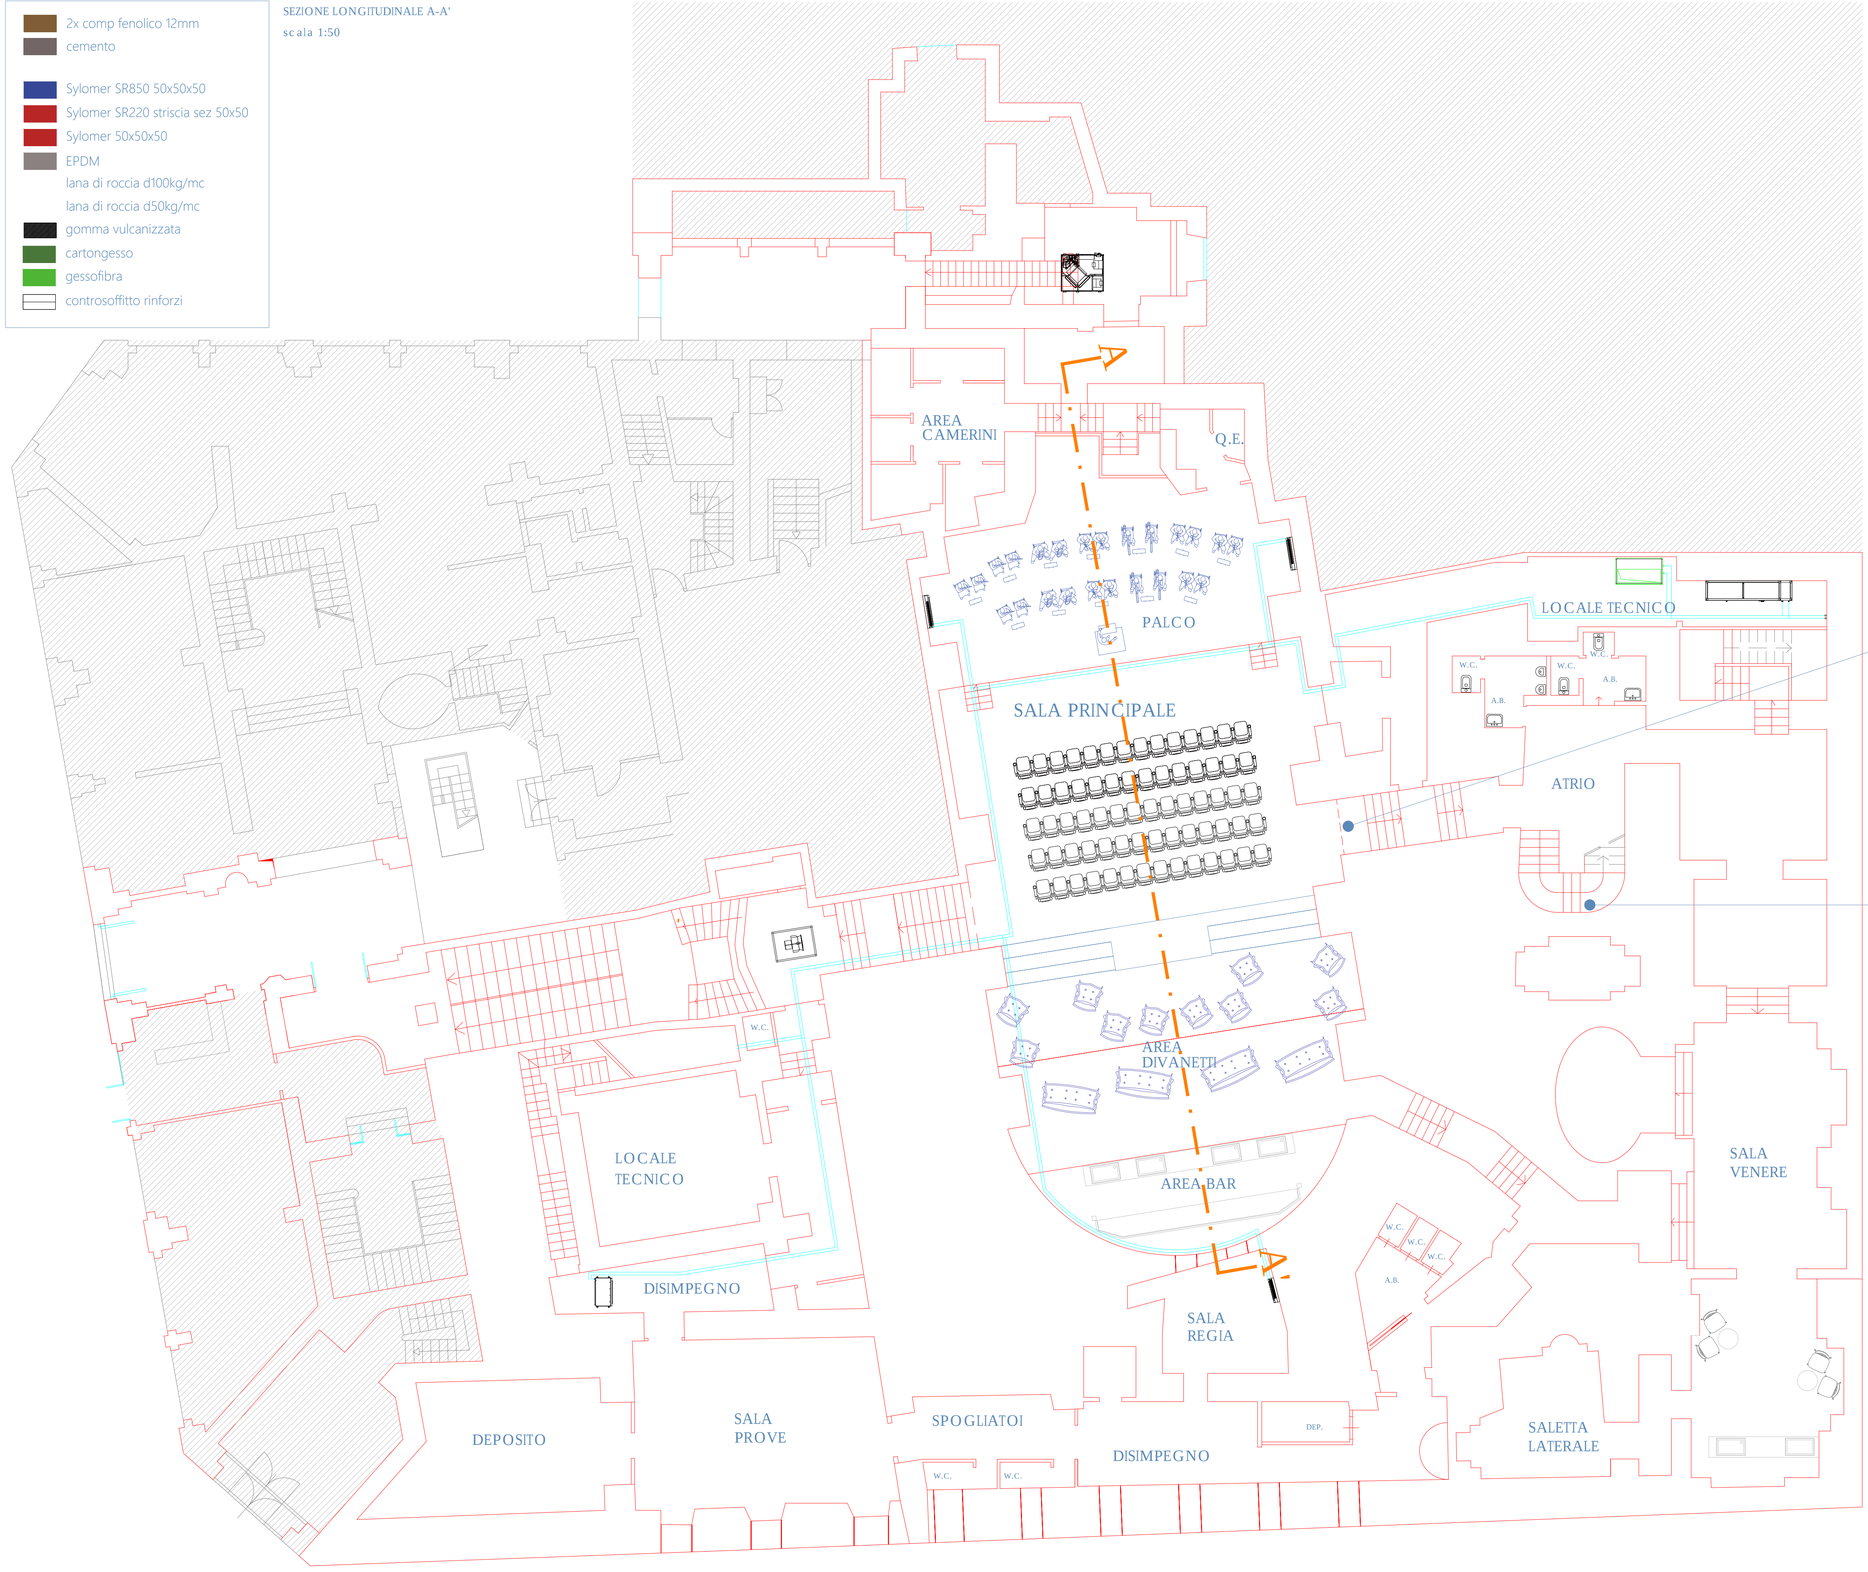

PLANIMETRIA GENERALE TEATRO CINEMA QUIRINETTA

scala 1:100

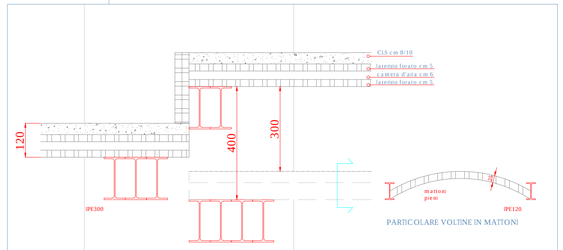

PARTICOLARE VOLTINE IN MATTONI

PARTICOLARE SEZIONE SOLAIO

scala 1:10

Il Quirinetta - cordone alla sala principale (foto di Dafne Saba)

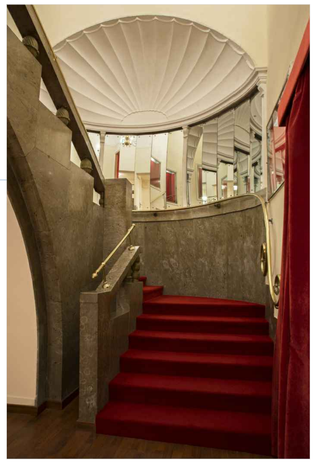

Il Quirinetta - scalone principale (foto di Dafne Saba)

COMUNE DI ROMA

PROVINCIA DI ROMA

lavoro:
CIL PER INTERVENTI DI EDILIZIA LIBERA
(art. 6, comma 2, lettere b, c, d ed e, d.P.R. 6 giugno 2001, n. 380)

oggetto:
INTERVENTO DI MANUTENZIONE ORDINARIA
tavola generale planimetria, sezioni e particolari di progetto

committente:
TEATRO CINEMA QUIRINETTA

località:
Via Marco Minghetti, 5 - ROMA

scala:
1:100 - 1:50 - 1:20

data: luglio 2018

aggiornamenti: 24/08/18 10/09/18 revisione

tav.: 04

stefania de liso ARCHITETTO
studio di progettazione & design
studio: via roma, 31 - 23807 merate (lc) p.iva 03396450961
email_delisoarchitetto@gmail.com_t_+39 039.97.10.746 m. +39 393. 98.74.133

architetto stefania de liso. tutti i diritti sono riservati. progetto tutelato dalle leggi sui diritti d'autore n. 663 del 22.04.1942 e n. 1482 del 14.12.1942. si proibisce ogni tipo di riproduzione anche parziale.