FOTO 1

FOTO 2

FOTO 3

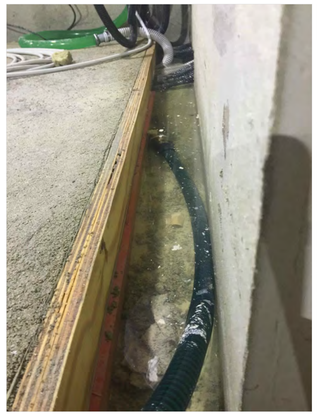

FOTO 4

FOTO 5

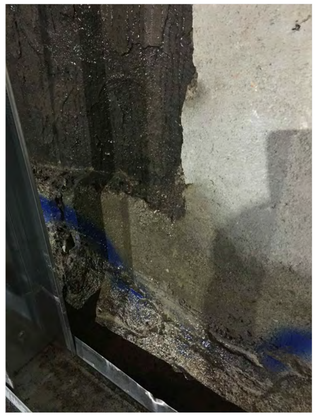

FOTO 6

FOTO 7

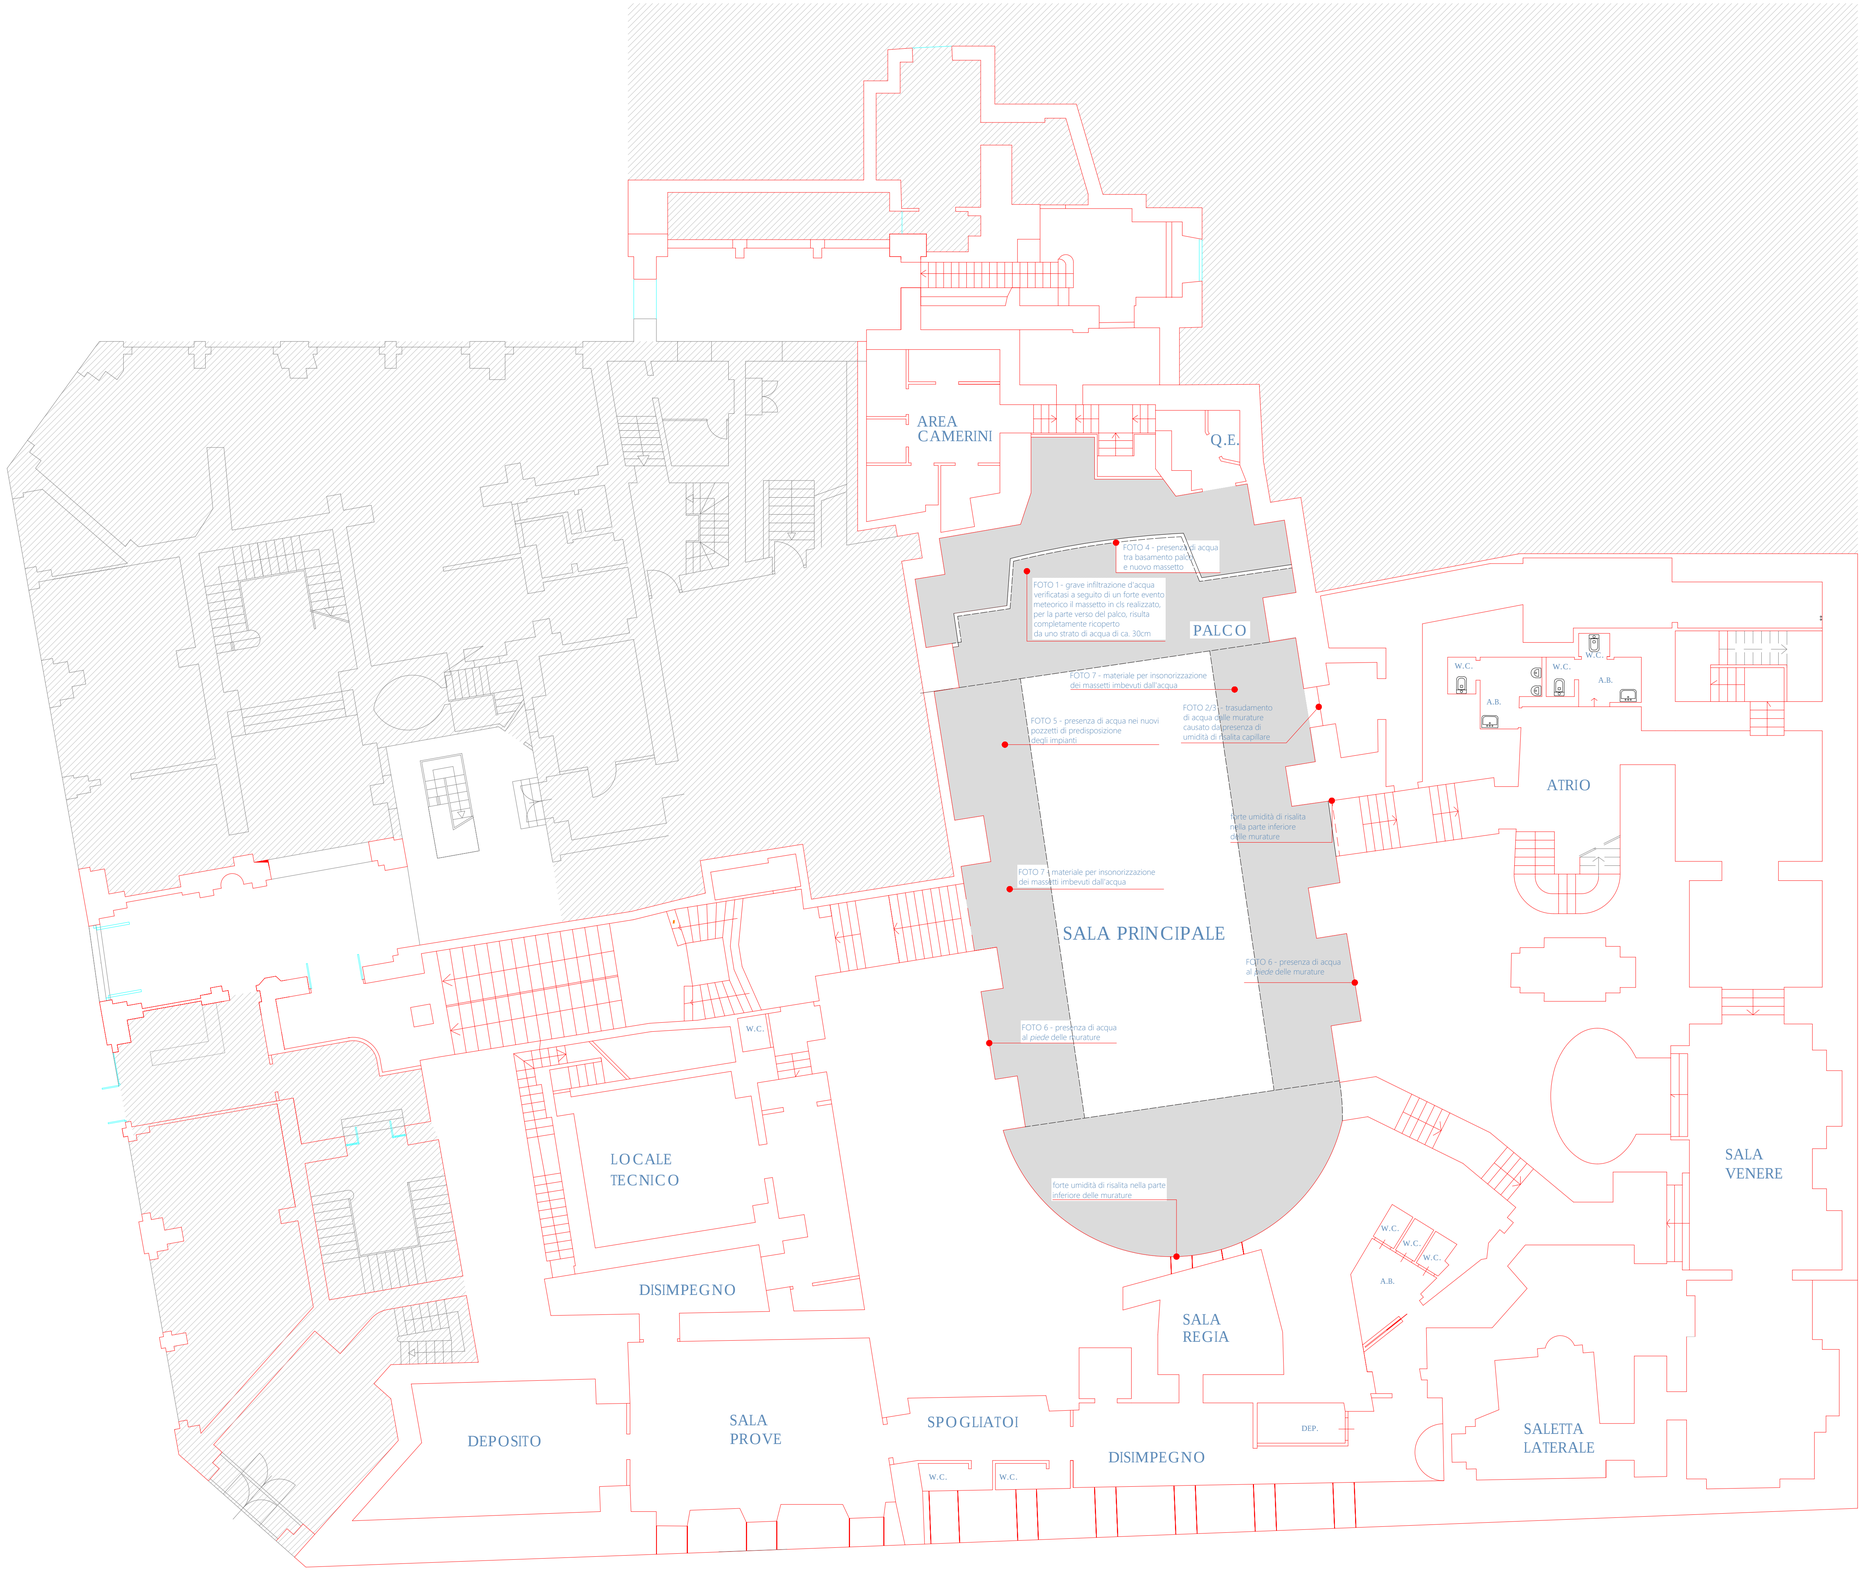

PLANIMETRIA GENERALE TEATRO CINEMA QUIRINETTA

INTERVENTO DI IMPERMEABILIZZAZIONE CON TRATTAMENTO ANTIBIOTICO DELLE SUPERFICI

1) POSA TECNOLOGIE PER TRATTAMENTO PARETI CONTROTERRA E FUORITERRA.

PARETI E MASSETTI LOCALE TEATRO-
posa di formulato bicomponente TECNORED "TRH 670 + TRB 305 KIT BOIACCHE IMPERMEABILIZZANTI" .
Sistema impermeabilizzante bicomponente in grado di impedire infiltrazioni d'acqua e umidità.

PARETI -
posa di resina aggrappante acrilico TECNORED "TRB 305 " da utilizzare in aggiunta alle malte di rinzaffo in fase di preparazione del supporto.

PARETI FUORITERRA INGRESSO SCALA E DISIMPEGNI-
Posa di formulato bicomponente TECNORED "TRH 670 + TRB 305 KIT BOIACCHE ANTISALINE".
Sistema bicomponente in grado di impedire l'efflorescenza e cristallizzazione dei sali dalle pareti fuoriterra interessate da umidità di risalita.

2) TRATTAMENTO DELLE SUPERFICI CON ANTIBIOTICO A BASE ARGENTO NANOMETRICO

PARTI VERTICALI - Posa di formulato biocida antibatterico TECNORED "ARGENAN TRM 925" per il trattamento delle superfici già oggetto di intervento di cui ai punti precedenti e sulla superficie interna dei pannelli di contenimento delll'isolante previsto. L'impiego del formulato impedisce la formazione e proliferazione delle spore e muffe di vario genere sulle superfici con punto di rugiada elevato, in particolar modo all'interno di cavedi laddove il contrasto termico fra le superficie è terreno ideale per la formazione delle stesse.

COMUNE DI ROMA
PROVINCIA DI ROMA

lavoro:
CIL PER INTERVENTI DI EDILIZIA LIBERA
(art. 6, comma 2, lettere b, c, d ed e, d.P.R. 6 giugno 2001, n. 380)

oggetto:
INTERVENTO DI MANUTENZIONE ORDINARIA
sala principale - analisi problematica infiltrazioni d'acqua (agosto 2018)

committente:
TEATRO CINEMA QUIRINETTA

località:
Via Marco Minghetti, 5 - ROMA

scala:
1:100 - 1:50 - 1:20

data: luglio 2018
aggiornamenti: 24/08/18 10/09/18 revisione

tav.: 06

stefania de liso ARCHITETTO
studio di progettazione & design
studio: via roma, 31 - 23807 merate (lc) p.iva 03396450961
email delisoarchitetto@gmail.com t. +39 039.97.10.746 m. +39 393. 98.74.133

architetto stefania de liso. tutti i diritti sono riservati. progetto tutelato dalle leggi sui diritti d'autore n. 663 del 22.04.1942 e n. 1482 del 14.12.1942. si proibisce ogni tipo di riproduzione anche parziale.