



FOTO 1



FOTO 2



FOTO 3



FOTO 4




FOTO 5



FOTO 6



FOTO 7

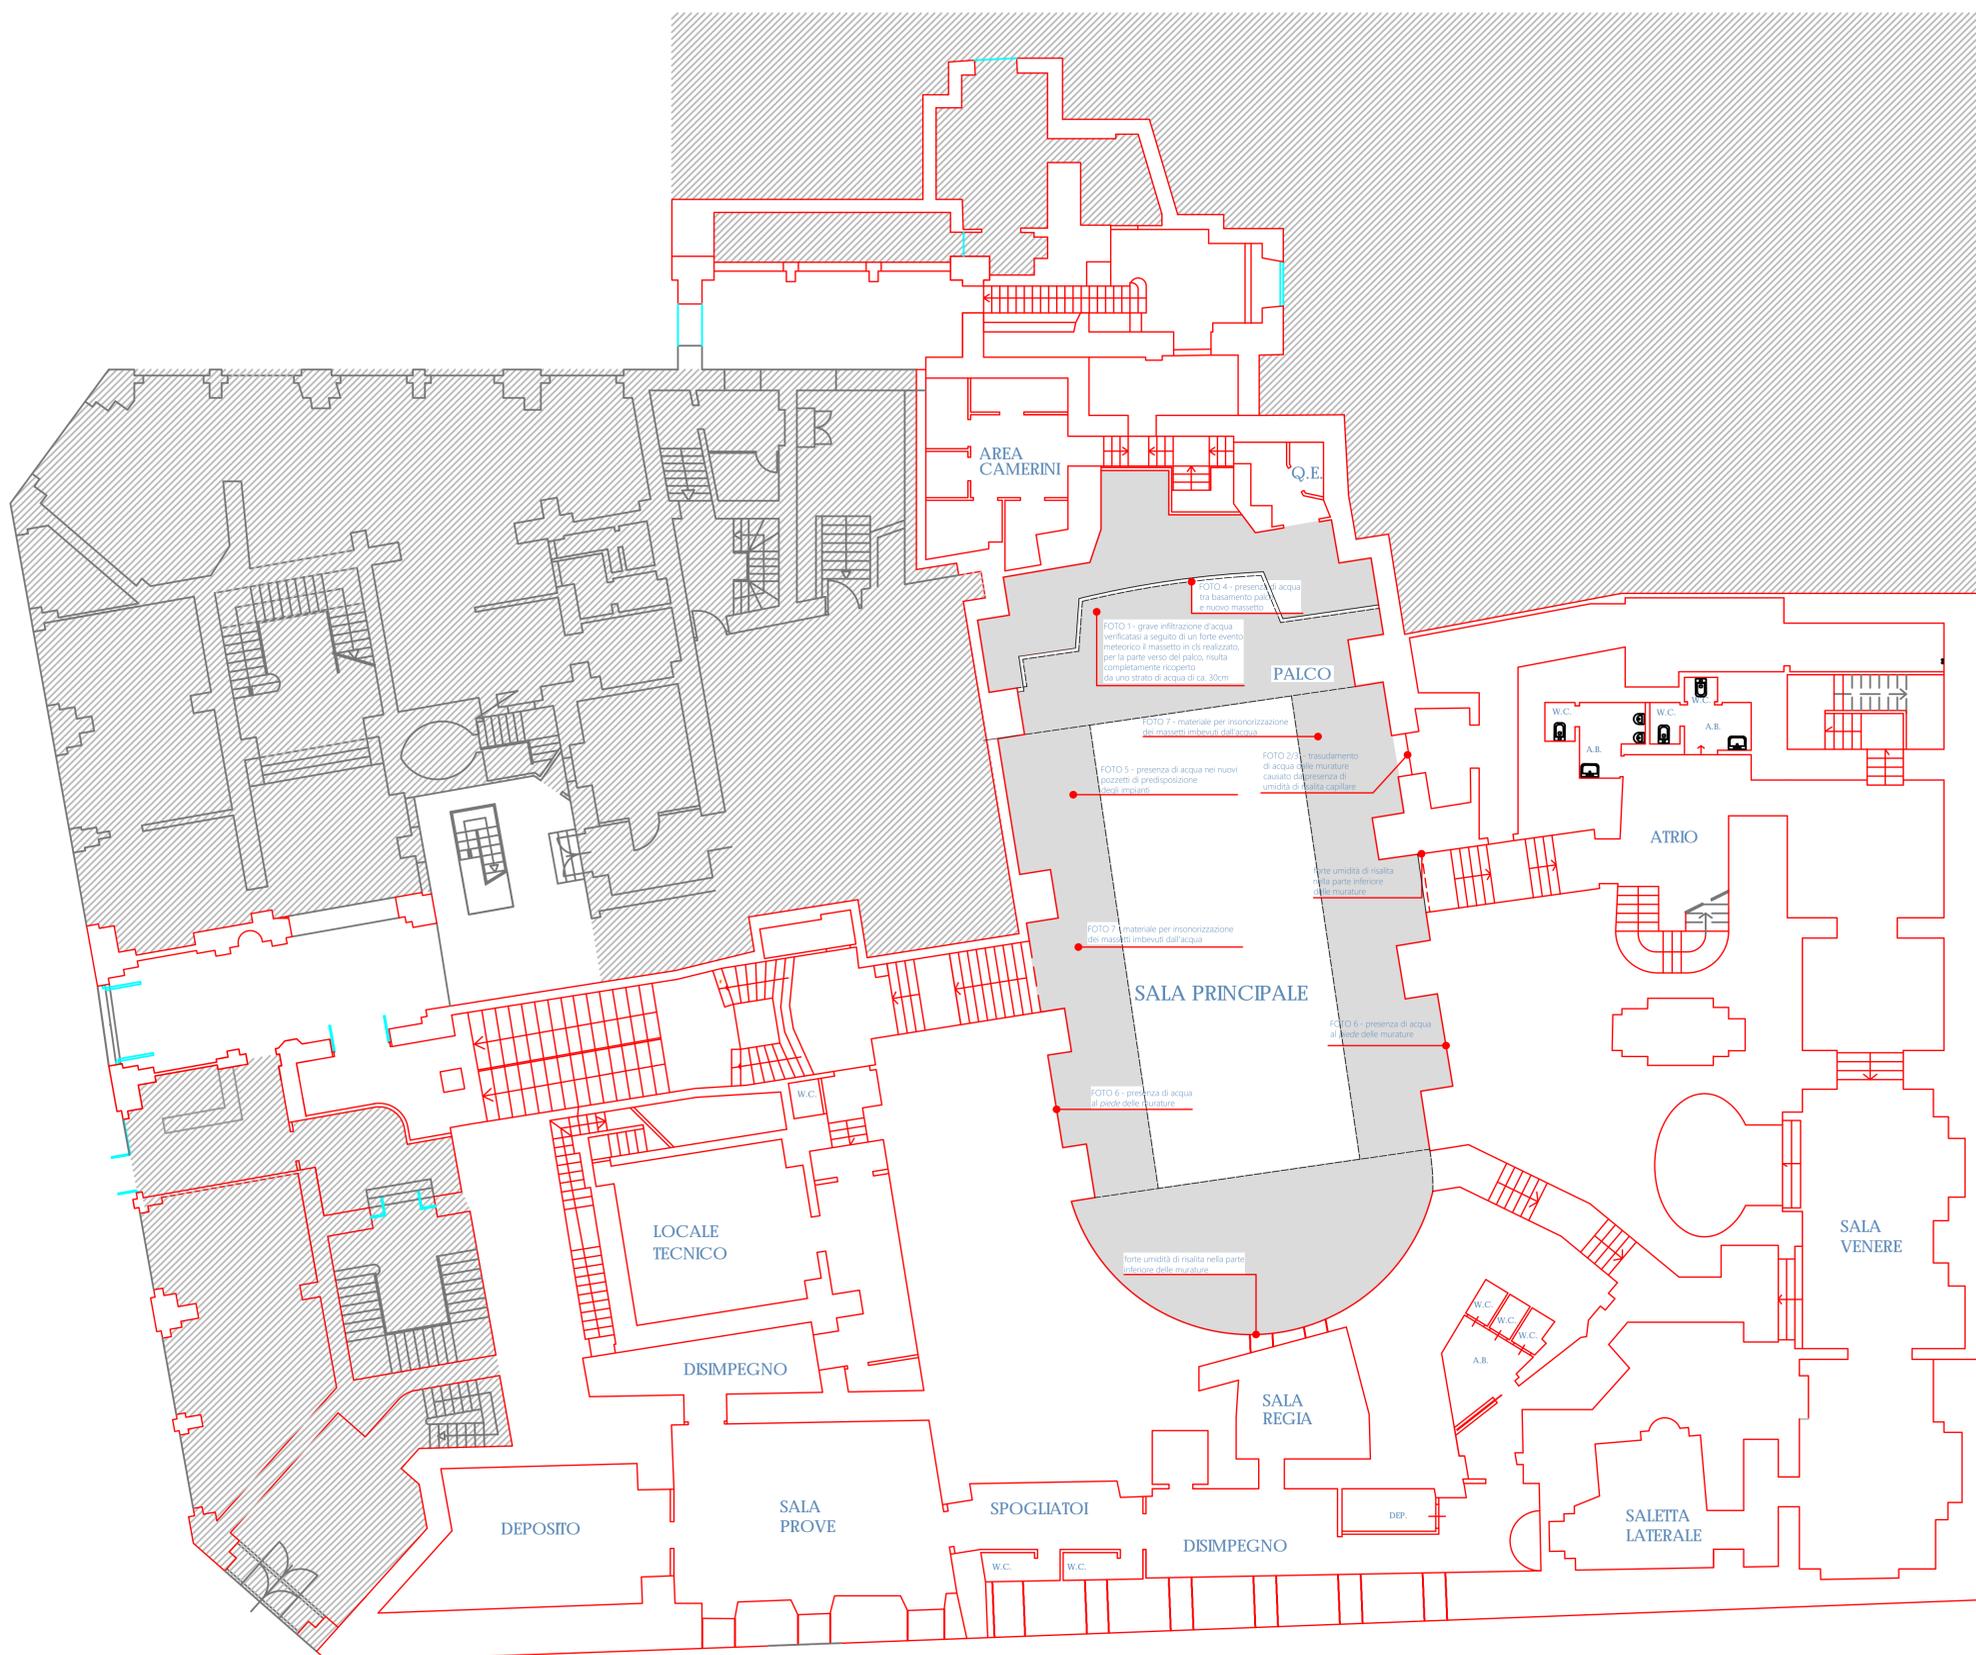

INTERVENTO DI IMPERMEABILIZZAZIONE CON TRATTAMENTO ANTIBIOTICO DELLE SUPERFICI

1) POSA TECNOLOGIE PER TRATTAMENTO PARETI CONTROTERRA E FUORITERRA

PARETI E MASSETTI LOCALE TEATRO-
 posa di formulato bicomponente TECNORED "TRH 670 + TRB 305 KIT BOIACCHE IMPERMEABILIZZANTI" .
 Sistema impermeabilizzante bicomponente in grado di impedire infiltrazioni d'acqua e umidità.

PARETI -
 posa di resina aggrappante acrilico TECNORED "TRB 305 " da utilizzare in aggiunta alle malte di rinzafo in fase di preparazione del supporto.

PARETI FUORITERRA INGRESSO SCALA E DISIMPEGNI-
 Posa di formulato bicomponente TECNORED "TRH 670 + TRB 305 KIT BOIACCHE ANTISALINE".
 Sistema bicomponente in grado di impedire l'efflorescenza e cristallizzazione dei sali dalle pareti fuoriterra interessate da umidità di risalita.

2) TRATTAMENTO DELLE SUPERFICI CON ANTIBIOTICO A BASE ARGENTO NANOMETRICO

PARTI VERTICALI - Posa di formulato biocida antibatterico TECNORED "ARGENAN TRM 925" per il trattamento delle superfici già oggetto di intervento di cui ai punti precedenti e sulla superficie interna dei pannelli di contenimento dell'isolante previsto. L'impiego del formulato impedisce la formazione e proliferazione delle spore e muffe di vario genere sulle superfici con punto di rugiada elevato, in particolar modo all'interno di cavedi laddove il contrasto termico fra le superficie è terreno ideale per la formazione delle stesse.

COMUNE DI ROMA
 PROVINCIA DI ROMA

lavoro: CIL PER INTERVENTI DI EDILIZIA LIBERA (art. 6, comma 2, lettera b, c, d ed e, D.P.R. 6 giugno 2001, n. 360)	oggetto: INTERVENTO DI MANUTENZIONE ORDINARIA sala principale - analisi problematica infiltrazioni d'acqua (agosto 2018)
committente: TEATRO CINEMA QUIRINETTA	località: Via Marco Minghetti, 5 - ROMA
scala: 1:100 - 1:50 - 1:20	data: luglio 2018
	aggiornamenti: 24/08/18 10/09/18 revisione
	tav.: 06